




NOWE GARBARY

Lokal użytkowy 15

Skala 1:100

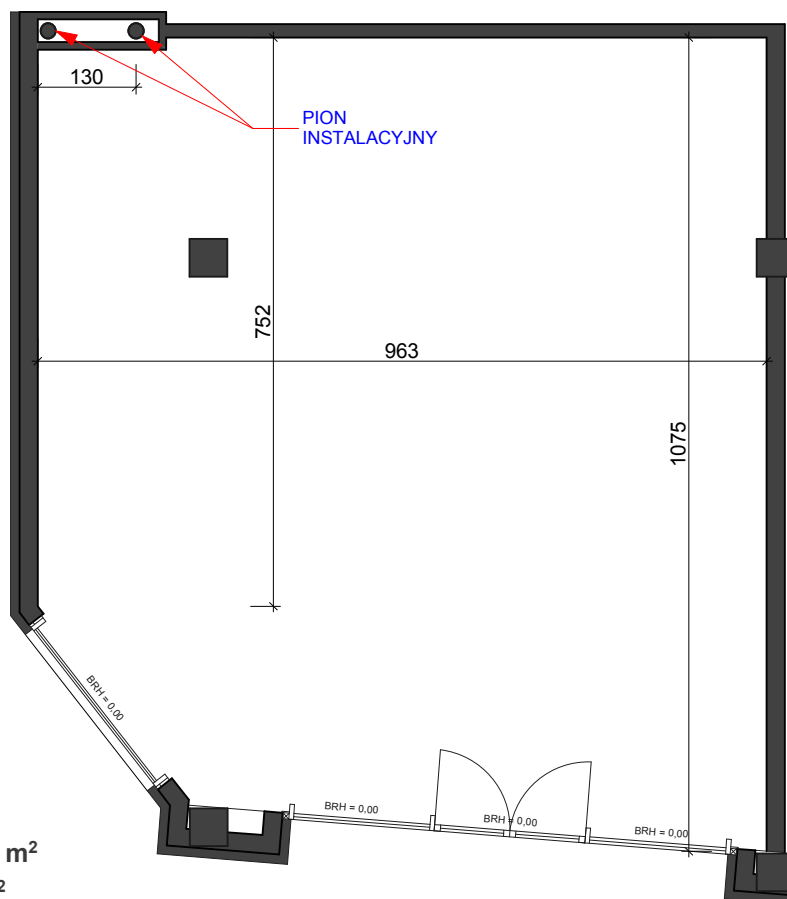


Parter Pow. wewnętrzna 96,48 m²
Pow. użytkowa 96,48 m²

Każdy lokal użytkowy posiada możliwość indywidualnej aranżacji wnętrza oraz wydzielenia węzła sanitarnego, na koszt kupującego. Każdorazowo lokalizacja węzła sanitarnego musi zostać uzgodniona z Inwestorem.

Inwestor zastrzega sobie możliwość zmian w podziałach oraz wielkości fasad szklanych oraz zmiany lokalizacji drzwi wejściowych do lokali użytkowych

Usytuowanie pionów instalacyjnych zostało pokazane w sposób przybliżony. W przypadku prac projektowych w tym aranżacyjnych konieczna jest inwentaryzacja z natury.

Wymiary podane na karcie są wymiarami orientacyjnymi. W przypadku prac projektowych w tym aranżacyjnych konieczna jest inwentaryzacja z natury.

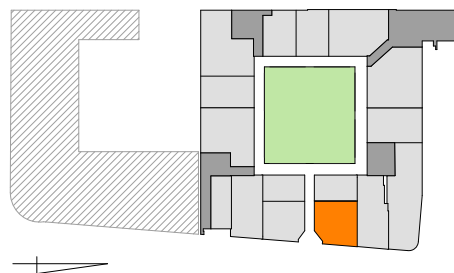

KLUCZEM DO TWOJEGO DOMU

Nickel Development sp. z o.o.

ul. Strzeszyńska 213, 60-479 Poznań, tel. 061 822 19 49, 061 822 19 65, fax. 061 842 06 25

www.nickel.com.pl