




# NOWE GARBARY

## Lokal użytkowy 5

Skala 1:100

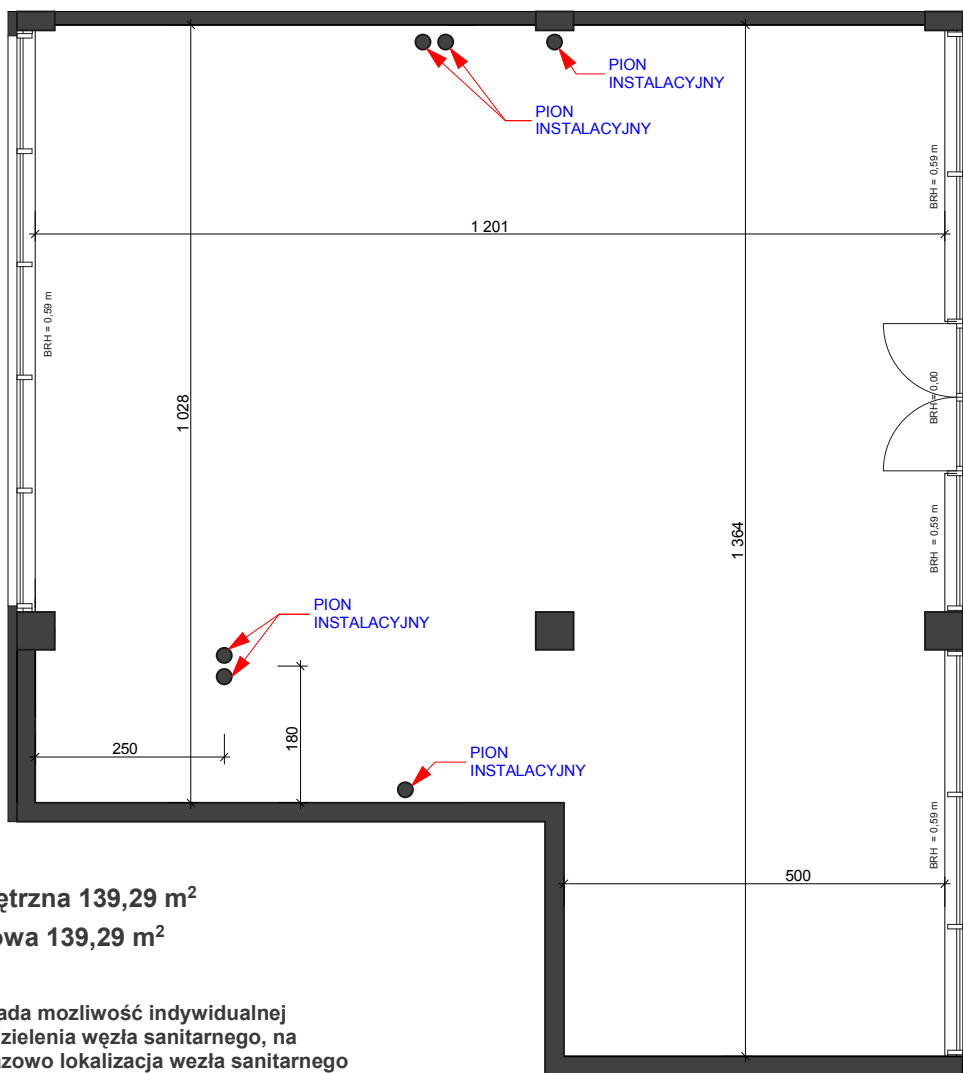


Parter Pow. wewnętrzna 139,29 m<sup>2</sup>  
Pow. użytkowa 139,29 m<sup>2</sup>

Każdy lokal użytkowy posiada możliwość indywidualnej aranżacji wnętrza oraz wydzielenia węzła sanitarnego, na koszt kupującego. Każdorazowo lokalizacja węzła sanitarnego musi zostać uzgodniona z Inwestorem.

Inwestor zastrzega sobie możliwość zmian w podziałach oraz wielkości fasad szklanych oraz zmiany lokalizacji drzwi wejściowych do lokali użytkowych

Usytuowanie pionów instalacyjnych zostało pokazane w sposób przybliżony. W przypadku prac projektowych w tym aranżacyjnych konieczna jest inwentaryzacja z natury.

Wymiary podane na karcie są wymiarami orientacyjnymi. W przypadku prac projektowych w tym aranżacyjnych konieczna jest inwentaryzacja z natury.

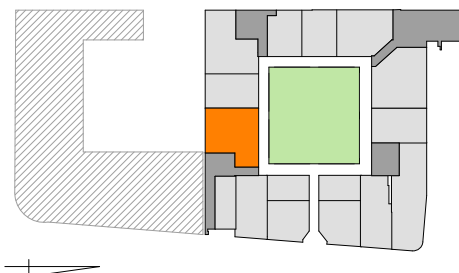

KLUCZEM DO TWOJEGO DOMU

**Nickel Development sp. z o.o.**

ul. Strzeszyńska 213, 60-479 Poznań, tel. 061 822 19 49, 061 822 19 65, fax. 061 842 06 25

[www.nickel.com.pl](http://www.nickel.com.pl)